


Powierzchnie obliczono zgodnie z normą, są to powierzchnie projektowane i mogą odbiegać od ostatecznego projektu realizacyjnego.

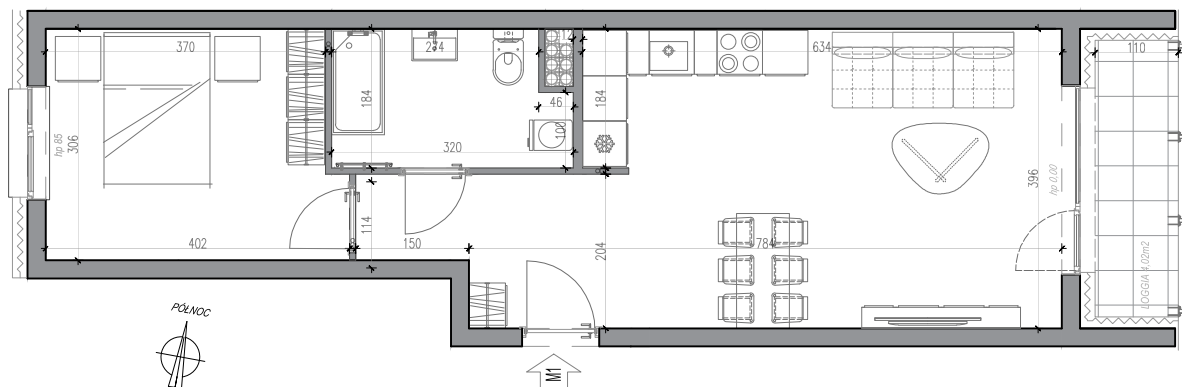

KORYTARZ	5,94 m ²
POKÓJ Z ANEKSEM KUCHENNYM	23,54 m ²
ŁAZIENKA	5,35 m ²
SYPIALNIA	11,49 m ²
POWIERZCHNIA LOKALU:	46,32 m²

SKALA 1:100

LOGGIA	4,02 m ²
KOMÓRKA LOKATORSKA	4,11 m ²

ZESPÓŁ ZABUDOWY WIELORODZINNEJ

ul. **SPADZISTA | POBIEDZISKA**

Budynek: **B**

Numer lokalu: **M1**

Typ lokalu: **mieszkalny**

Kondygnacja: **parter**

Powierzchnia lokalu: **46,32 m²**

